Voorlopige beursplattegrond Performa 2011

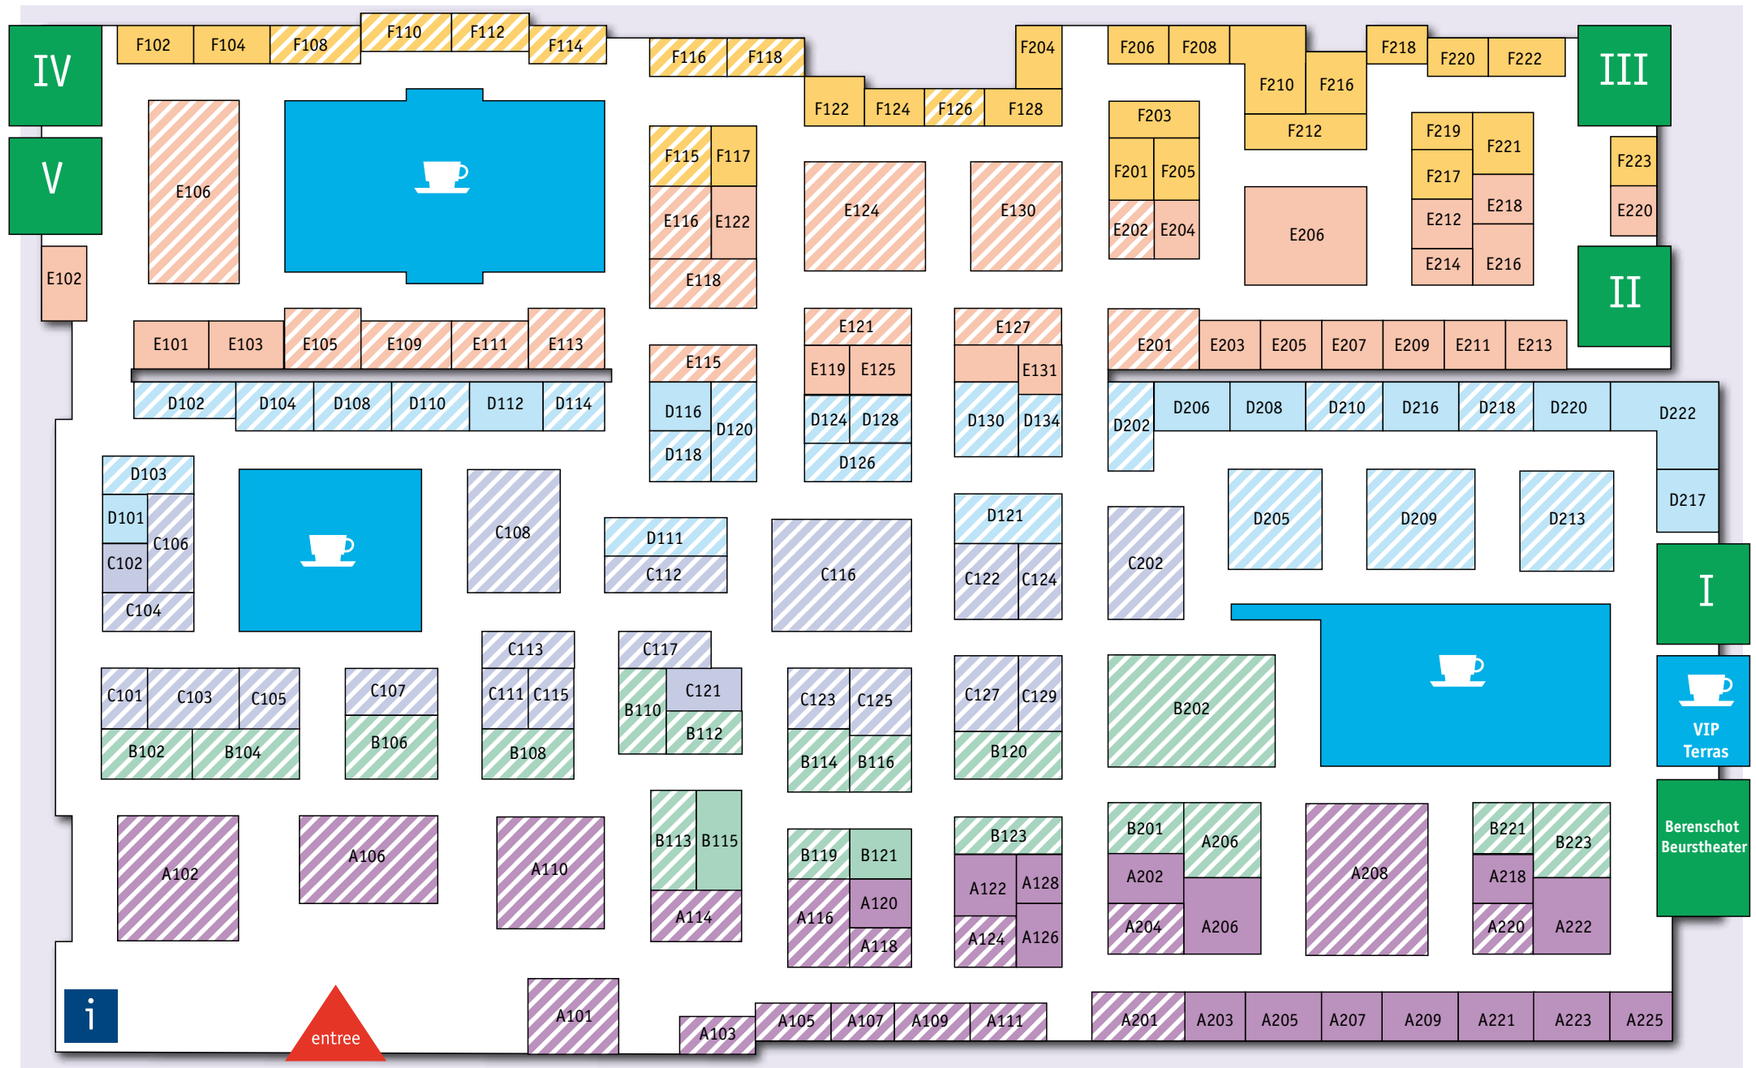

A102 B102 C102 D102 E102 F102 Exposanten Gearceerd = A-locatie I Beurstheater Terras

standnr	lengte	breedte	oppervlakte	soort	A-locatie-toeslag
A.101	6	6	36	kop	ja
A.102	10	8	80	eiland	ja
A.103	5	3	15	wand	ja
A.105	5	3	15	wand	ja
A.106	9	7	63	eiland	ja
A.107	4	3	12	wand	ja
A.109	5	3	15	wand	ja
A.110	9	7	63	eiland	ja
A.111	4	3	12	wand	ja
A.114	6	4	24	kop	ja
A.116	6	3	18	hoek	ja
A.118	5	3	15	hoek	ja
A.120	4	3	12	wand	nee
A.122	5	3	15	wand	nee
A.124	4	4	16	hoek	ja
A.126	5	3	15	hoek	nee
A.128	4	3	12	wand	nee
A.201	5	5	25	hoek	ja
A.202	4	3	12	wand	nee
A.203	4	3	12	wand	nee
A.204	5	4	20	hoek	ja
A.205	5	3	15	wand	nee
A.206	5	5	25	hoek	nee
A.207	4	3	12	wand	nee
A.208	12	8	96	eiland	ja
A.209	5	3	15	wand	nee
A.218	4	3	12	wand	nee
A.220	5	4	20	hoek	ja
A.221	5	3	15	wand	nee
A.222	6	4	24	hoek	nee
A.223	5	3	15	wand	nee
A.225	4	3	12	wand	nee
B.102	6	4	24	hoek	ja
B.104	7	4	28	hoek	ja
B.106	6	4	24	kop	ja
B.108	6	4	24	kop	ja
B.110	7	3	21	hoek	ja
B.112	5	3	15	hoek	ja
B.113	8	3	24	hoek	ja
B.114	5	4	20	hoek	ja
B.115	7	3	21	hoek	nee
B.116	4	4	16	hoek	nee
B.119	4	4	16	hoek	ja
B.120	7	4	28	kop	ja
B.121	4	4	16	hoek	nee
B.123	7	3	21	kop	ja
B.201	6	4	24	hoek	ja
B.202	9	9	81	eiland	ja
B.203	6	4	24	hoek	ja
B.221	5	4	20	hoek	ja
B.223	6	4	24	hoek	ja

standnr	lengte	breedte	oppervlakte	soort	A-locatie-toeslag
C.101	5	3	15	hoek	ja
C.102	4	3	12	wand	nee
C.103	6	4	24	wand	ja
C.104	6	3	18	kop	ja
C.105	5	4	20	hoek	ja
C.106	8	3	24	wand	ja
C.107	6	4	24	kop	ja
C.108	10	6	60	eiland	ja
C.111	5	3	15	wand	ja
C.112	8	3	24	kop	ja
C.113	6	3	18	kop	ja
C.115	5	3	15	wand	nee
C.116	9	9	81	eiland	ja
C.117	6	3	18	kop	ja
C.121	4	4	16	hoek	nee
C.122	5	4	20	hoek	ja
C.123	5	4	20	hoek	ja
C.124	6	3	18	hoek	ja
C.125	6	3	18	hoek	ja
C.127	5	4	20	hoek	ja
C.129	6	3	18	hoek	ja
C.202	9	5	45	eiland	ja
D.101	4	3	12	wand	nee
D.102	7	3	21	hoek	ja
D.103	6	3	18	kop	ja
D.104	5	3	15	wand	ja
D.108	5	3	15	wand	ja
D.110	5	3	15	wand	ja
D.111	8	3	24	kop	ja
D.112	5	3	15	wand	nee
D.114	4	4	16	hoek	ja
D.116	4	3	12	wand	ja
D.118	4	4	16	hoek	ja
D.120	7	3	21	hoek	ja
D.121	7	4	28	kop	ja
D.124	4	3	12	wand	nee
D.126	7	3	21	kop	ja
D.128	4	3	12	wand	nee
D.130	6	4	24	hoek	ja
D.134	5	3	15	hoek	ja
D.202	7	3	21	hoek	ja
D.205	7	6	42	eiland	ja
D.206	5	3	15	wand	nee
D.208	5	3	15	wand	nee
D.209	7	7	49	eiland	ja
D.210	5	3	15	wand	ja
D.213	7	6	42	eiland	ja
D.216	5	3	15	wand	nee
D.217	5	3	15	wand	nee
D.218	5	3	15	wand	ja
D.220	5	3	15	wand	nee

standnr	lengte	breedte	oppervlakte	soort	A-locatie-toeslag
D.222	6	4	24	L-stand	nee
E.101	5	3	15	hoek	nee
E.102	6	3	18	wand	nee
E.103	5	3	15	wand	nee
E.105	5	3	15	wand	ja
E.106	15	6	90	eiland	ja
E.109	6	3	18	wand	ja
E.111	5	3	15	wand	ja
E.113	5	3	15	hoek	ja
E.115	6	3	18	kop	ja
E.116	6	4	24	wand	ja

standnr	lengte	breedte	oppervlakte	soort	A-locatie-toeslag
E.118	7	4	28	kop	ja
E.119	4	3	12	wand	nee
E.121	7	3	21	kop	ja
E.122	4	3	12	wand	nee
E.124	8	8	64	eiland	ja
E.125	4	3	12	wand	nee
E.127	7	3	21	kop	ja
E.130	8	6	48	eiland	ja
E.131	4	3	12	wand	nee
E.201	5	4	20	hoek	ja
E.202	5	3	15	hoek	ja

standnr	lengte	breedte	oppervlakte	soort	A-locatie-toeslag
E.203	4	3	12	wand	nee
E.204	5	3	15	hoek	nee
E.205	4	3	12	wand	nee
E.206	8	8	64	eiland	nee
E.207	4	3	12	wand	nee
E.209	4	3	12	wand	nee
E.211	4	3	12	wand	nee
E.212	4	3	12	wand	nee
E.213	4	3	12	wand	nee
E.214	5	3	15	hoek	nee
E.216	5	3	15	hoek	nee

standnr	lengte	breedte	oppervlakte	soort	A-locatie-toeslag
E.218	4	3	12	wand	nee
E.220	4	3	12	wand	nee
F.102	5	3	15	wand	nee
F.104	5	3	15	wand	nee
F.108	6	3	18	wand	ja
F.110	6	3	18	wand	ja
F.112	6	3	18	wand	ja
F.114	5	3	15	wand	ja
F.115	5	4	20	hoek	ja
F.116	5	3	15	wand	ja
F.117	5	3	15	hoek	nee

standnr	lengte	breedte	oppervlakte	soort	A-locatie-toeslag
F.118	5	3	15	wand	ja
F.122	4	4	16	hoek	nee
F.124	4	3	12	wand	nee
F.126	4	3	12	wand	ja
F.128	5	3	15	hoek	nee
F.201	5	3	15	wand	nee
F.203	6	3	18	kop	nee
F.204	6	3	18	wand	nee
F.205	4	3	12	wand	nee
F.206	4	3	12	wand	nee
F.208	4	3	12	wand	nee

standnr	lengte	breedte	oppervlakte	soort	A-locatie-toeslag
F.210	6	4	24	L-stand	nee
F.212	8	3	24	kop	nee
F.216	5	3	15	wand	nee
F.217	4	3	12	wand	nee
F.218	4	3	12	wand	nee
F.219	5	3	15	hoek	nee
F.220	4	3	12	wand	nee
F.221	5	3	15	hoek	nee
F.222	5	3	15	wand	nee
F.223	4	3	12	wand	nee